


# Factsheet

Haus 2  
Wohnung 35b

5.5-Zimmer-WHG  
Obergeschoss

Bruttowohnfläche:  
173 m<sup>2</sup>

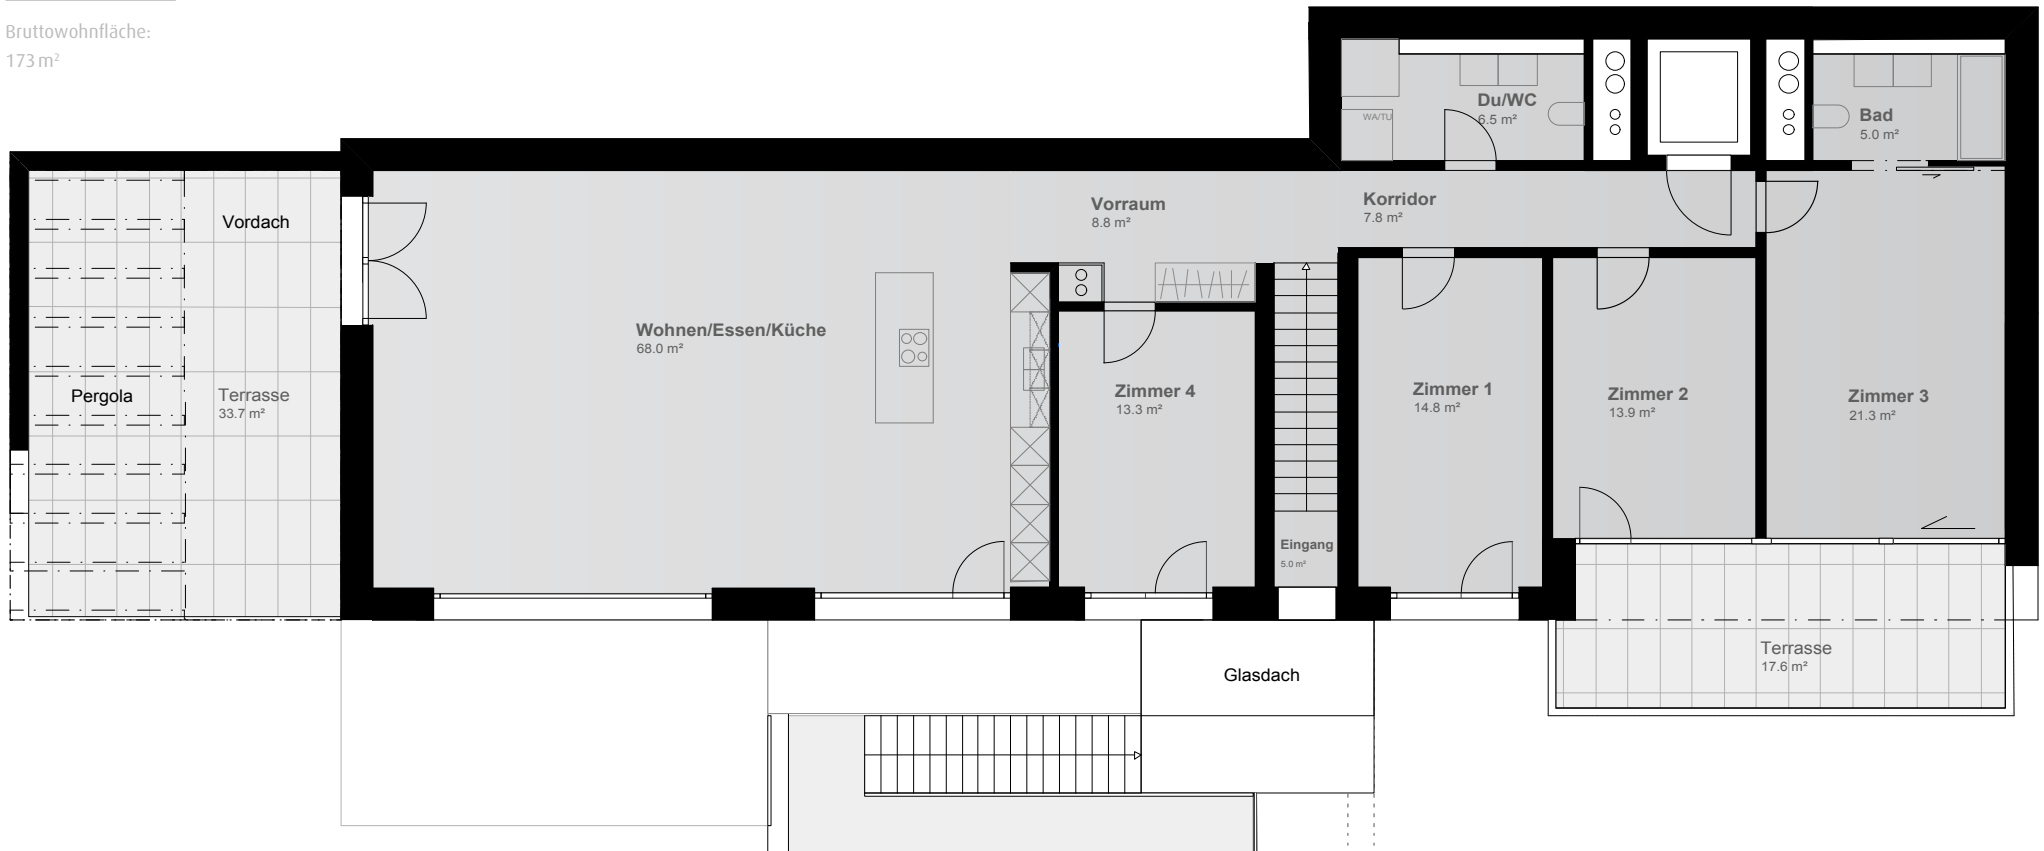

1m 5m  
Mstab. 1:100

[www.art-one.ch](http://www.art-one.ch)